




Република Србија
Град Лозница
Градonaчелник града Лознице
Број: 205/2026-I
Датум: 15. 05. 2026. године
Л о з н и ц а


ПРОГРАМ
постављања монтажних објеката у Улици Јована Цвијића
„Зона унапређеног пословања” - пешачка зона у Лозници


**ГРАДОНАЧЕЛНИК
ГРАДА ЛОЗНИЦЕ
Драгана Лукић, с.р.**




ГРАФИЧКИ ПРИКАЗ - СИТУАЦИОНИ ПЛАН
ЛОКАЦИЈА ЗА ПОСТАВЉАЊЕ МОНТАЖНИХ ОБЈЕКТА
У УЛИЦИ ЈОВАНА ЦВИЈИЋА
- „ЗОНА УНАПРЕЂЕНОГ ПОСЛОВАЊА”

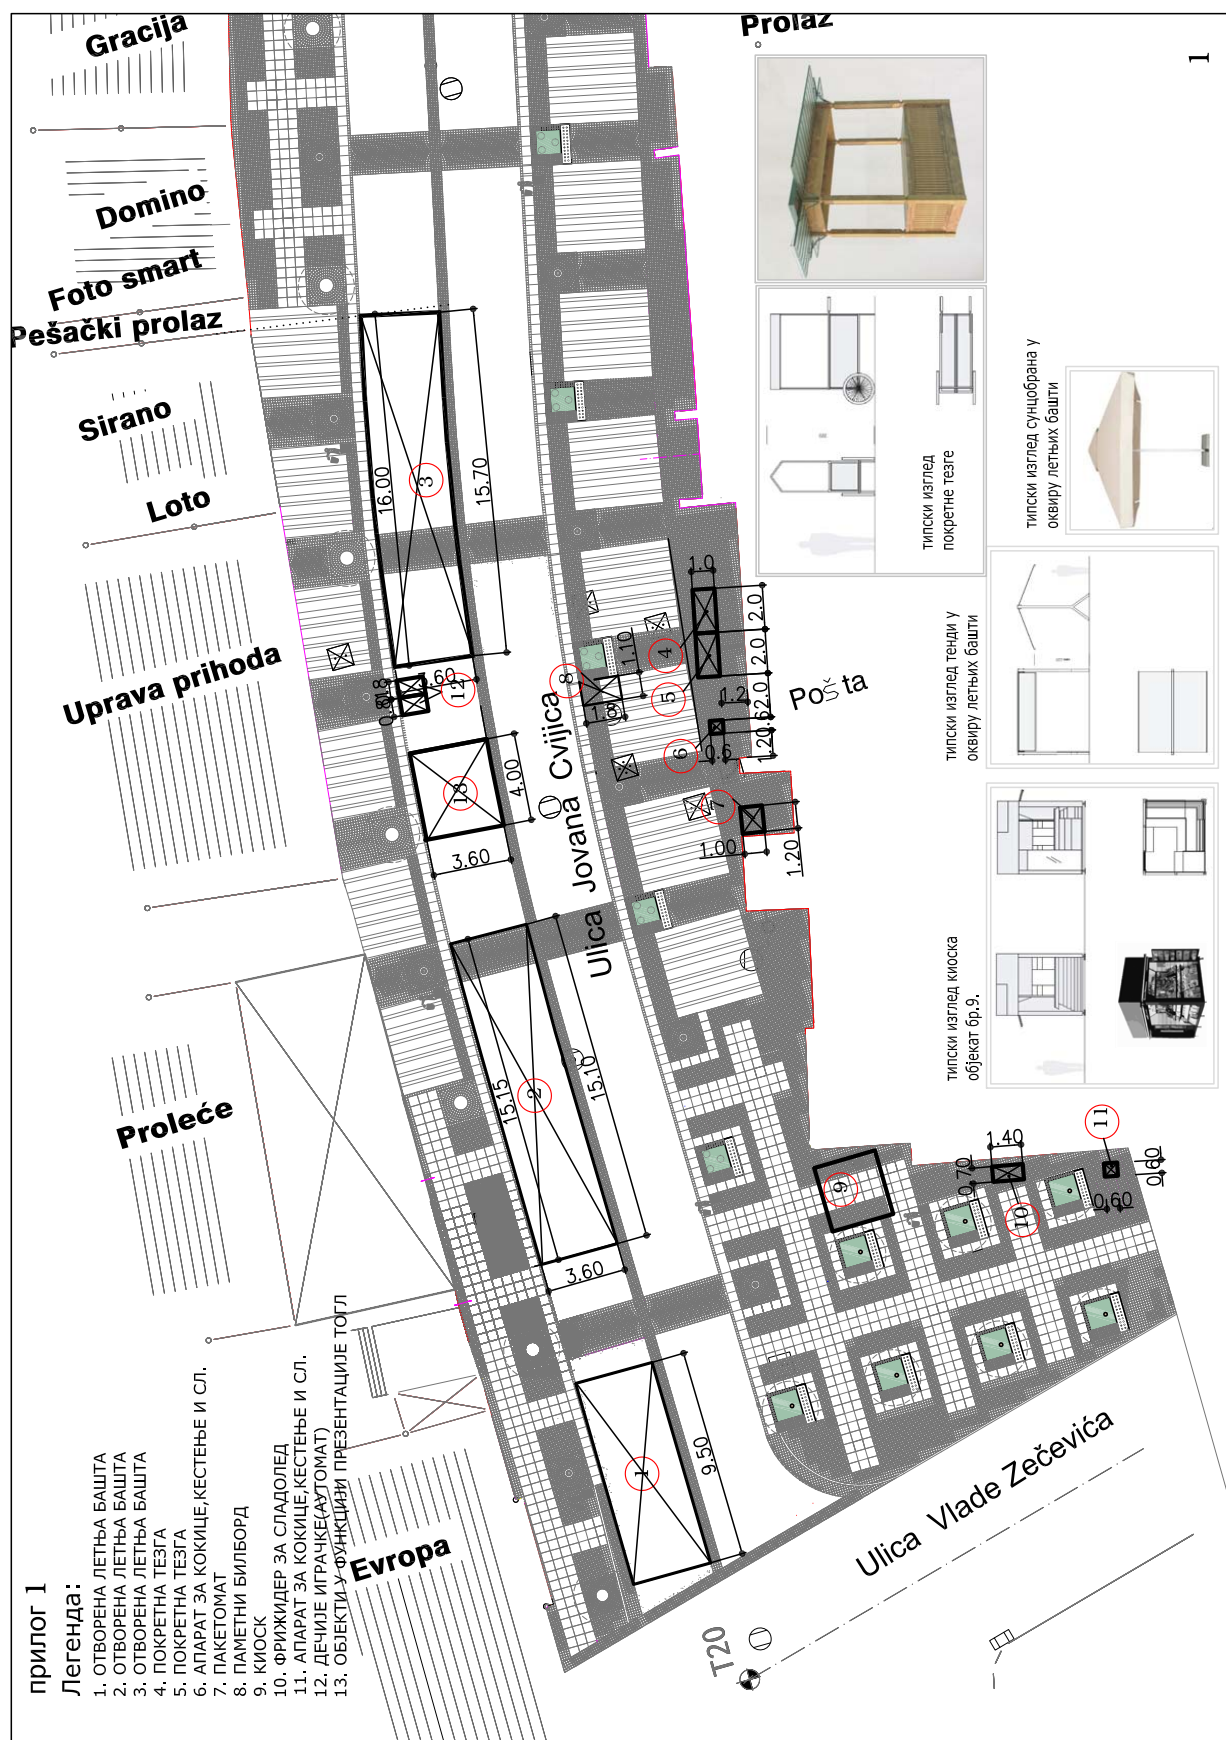

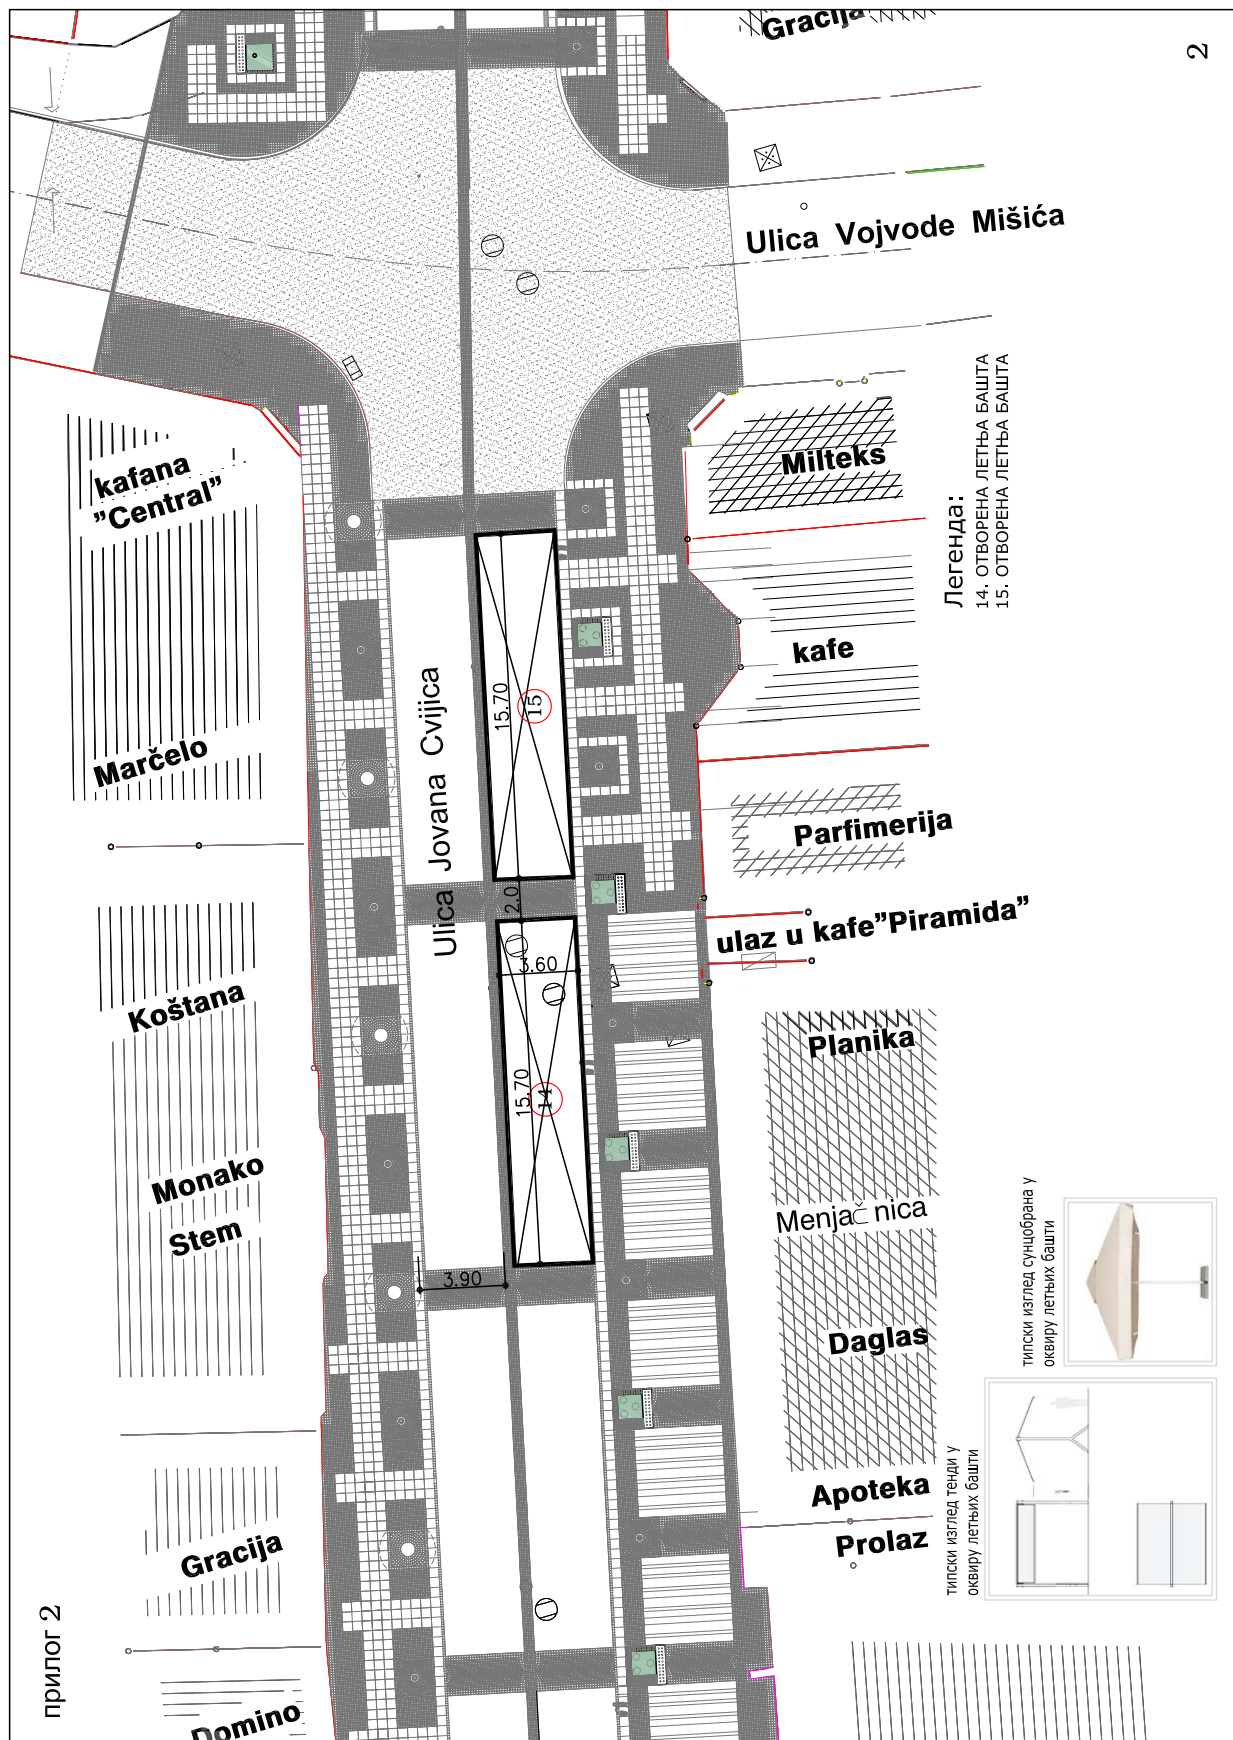

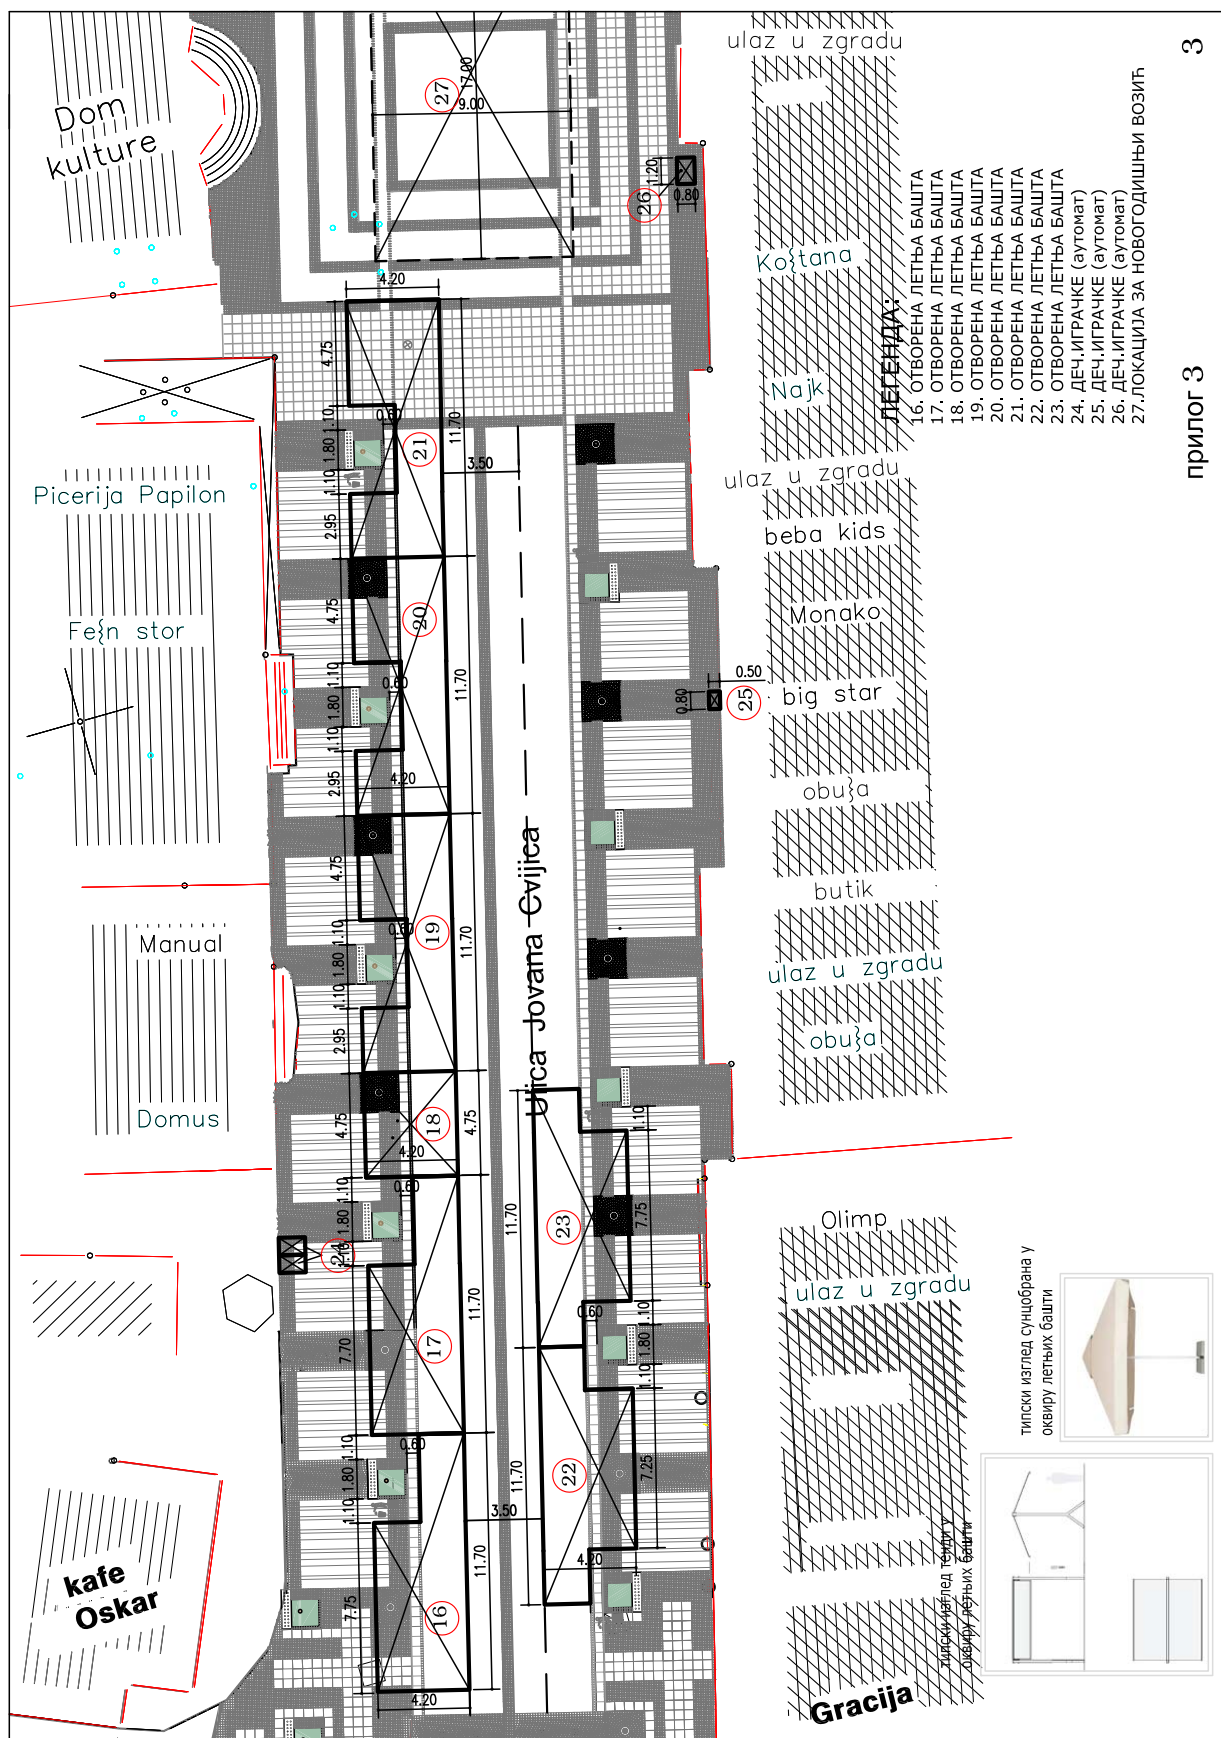

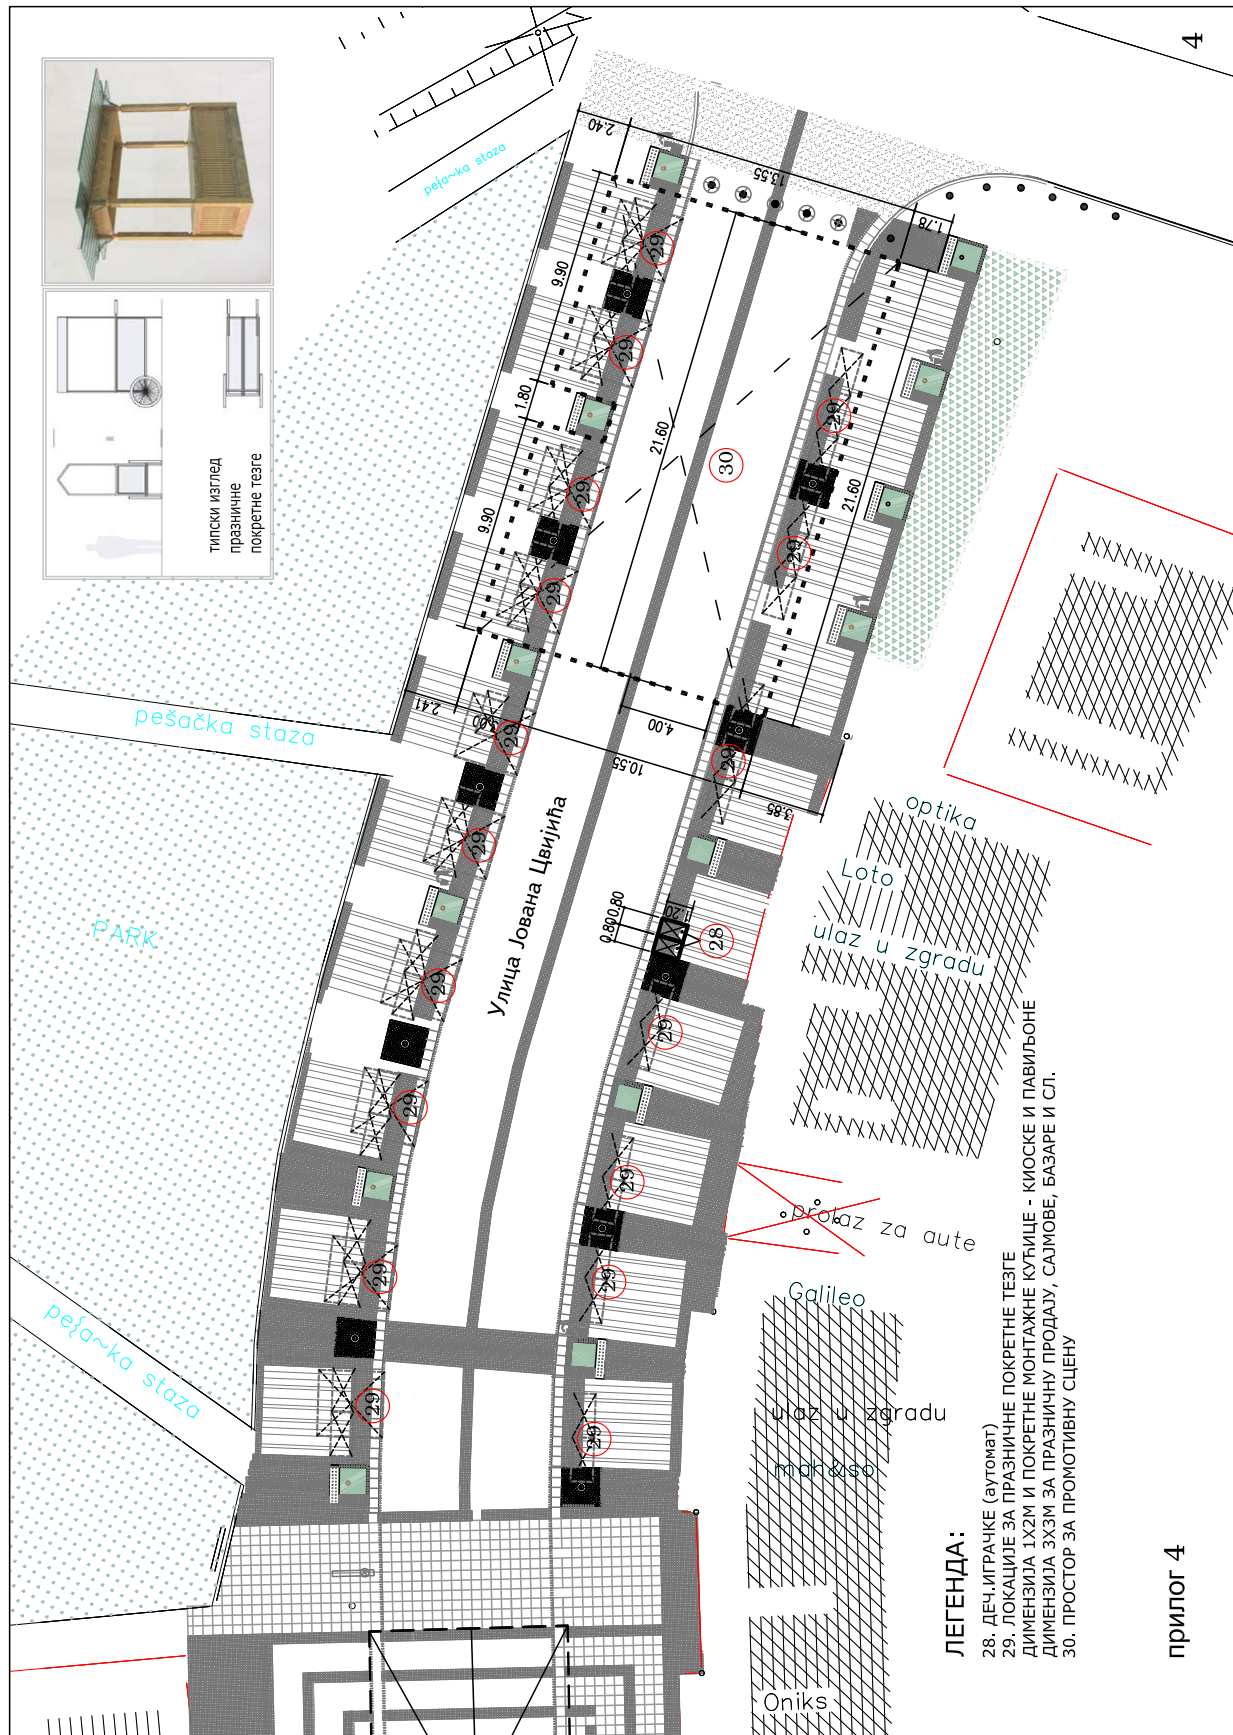

прилог 4